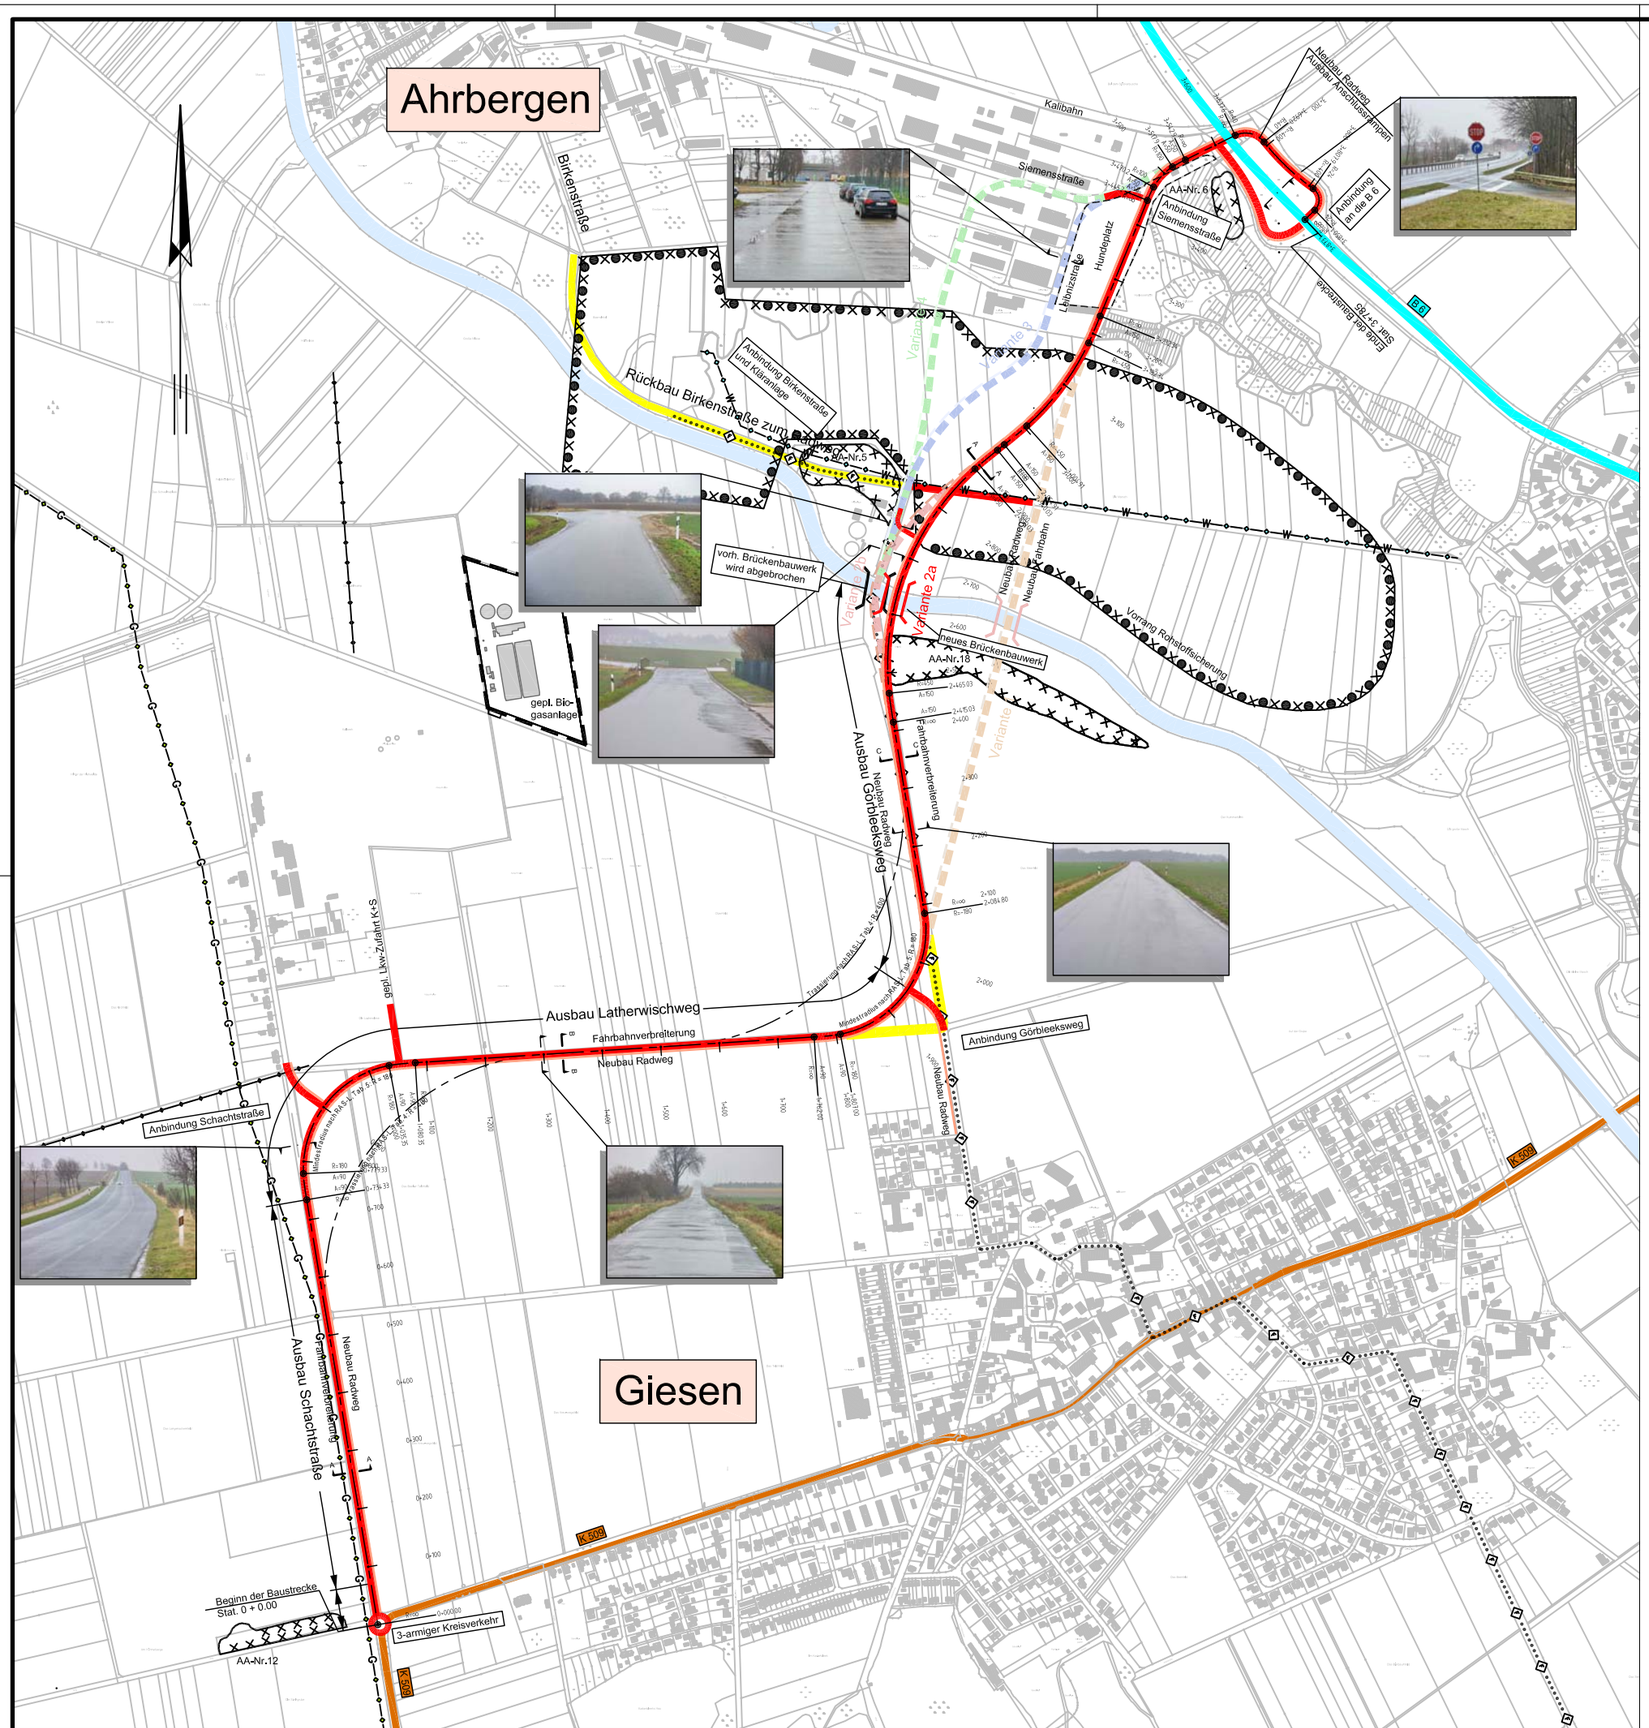

Index	Änderung	gezeichnet	Freigabe: Datum - Name
.	.	.	.

VORPLANUNG

GEMEINDE GIESEN	Anlage:	.
	Blatt:	1
Gemeindeverbindungsstraße K 509 / B 6 Giesen - Ahrbergen	Projekt-Nr.:	1857
	Datei:	ÜLP-5000
Übersichtslageplan . .	Plan-Nr.:	VP-1.2.00
	Maßstab 1:	5000
	Details 1:	.

Ingenieurbüro RICHTER GmbH
Beratende Ingenieure Hildesheim
Mittelallee 11, 31139 Hildesheim Tel.:05121/9373-0 Fax.:05121/9373-73 E-Mail:HI @ Richter-Ingenieure.de

Aufgestellt:
Hildesheim, den 08. Feb. 2013

bearbeitet:	01/2013	Wa
gezeichnet:	01/2013	Nu
geprüft:	01/2013	Wa

1857 - ÜLP-5000 - Ü-Lageplan - VP-1.2 - 00

L:\Giesen\1857-Gemeindeverbindungsstraße\05-2_Vorplanung\VESTRA\ÜLP-5000.dwg , 12.03.2013 13:20:46